



**ESTADO DE MATO GROSSO**  
**PREFEITURA MUNICIPAL DE VERA - MT**

Fone: (66) 3583-3100 - [www.vera.mt.gov.br](http://www.vera.mt.gov.br)

Avenida Ottawa, 1651 - Setor Administrativo - CEP 78.880-000 - VERA - Mato Grosso

**PROJETO DE LEI Nº 063/2025**

**DATA: 20 DE OUTUBRO DE 2025**

**SÚMULA: ACRESCENTA A ESTRADA MUNICIPAL DENOMINADA CALIFORNIA AO ANEXO I DA LEI MUNICIPAL Nº 1.136, DE 28 DE ABRIL DE 2015, E DÁ OUTRAS PROVIDÊNCIAS**

**REGIME DE  
URGÊNCIA**

**O SENHOR YAGO PEZARICO GIACOMELLI, PREFEITO MUNICIPAL DE VERA, ESTADO DE MATO GROSSO, ENCAMINHA PARA DELIBERAÇÃO NA CÂMARA MUNICIPAL DE VEREADORES O SEGUINTE PROJETO DE LEI:**

**Art. 1º** Fica criada no mapa rodoviário de estradas do Município de Vera, a seguinte estrada:

**I** - Estrada Municipal Califórnia, com extensão de 53,4919 Km, com rumo e coordenadas, descrita nos memoriais descritivos em anexo.

**Art. 2º** Fica a Estrada Municipal Califórnia acrescida ao Anexo I – Memorial Descritivo de Estradas Vicinais Principais do Município de Vera, Estado de Mato Grosso da Lei Municipal nº 1.136, de 28 de abril de 2025.

**Art. 3º** Esta Lei entrará em vigor na data de sua publicação, revogadas as disposições em contrário.

**GABINETE DO SENHOR PREFEITO MUNICIPAL, CENTRO ADMINISTRATIVO DE VERA, ESTADO DE MATO GROSSO, AOS VINTE DIAS DO MÊS DE OUTUBRO DE 2025.**

**YAGO PEZARICO GIACOMELLI**  
**PREFEITO MUNICIPAL**



**ESTADO DE MATO GROSSO**  
**PREFEITURA MUNICIPAL DE VERA - MT**

Fone: (66) 3583-3100 - [www.vera.mt.gov.br](http://www.vera.mt.gov.br)  
Avenida Ottawa, 1651 - Setor Administrativo - CEP 78.880-000 - VERA - Mato Grosso

**MENSAGEM DO PROJETO LEI Nº 063/2025**

**Exmo Sr. Jader Paulo Izidório**  
**Vereador Presidente da Câmara de Vereadores de Vera-MT.**

**Excelentíssimo Sr. Presidente e Senhores Vereadores.**

Encaminhamos a esta Casa Legislativa o Projeto Lei nº 063/2025, que inclui a Estrada Municipal denominada “Califórnia” na malha viária oficial do Município e altera o anexo I da Lei nº 1.136/2015.

A presente propositura tem por escopo atualização indispensável no Mapa Rodoviário de Estradas do Município de Vera, estabelecido pela Lei 1.136/2015. A proposição busca a formalização e a inclusão da via conhecida como Estrada Califórnia (E.M 20 Califórnia), com extensão de 53,4919 km, composta por 12 trechos, no anexo I da referida Lei, estrada essa existente há mais de 10 anos, sem formalização.

A iniciativa se justifica pela imperiosa necessidade de incorporar oficialmente essa via à malha municipalizada. A estrada Califórnia é de fundamental importância para logística e o tráfego regular de veículos e pessoas, sobretudo para o escoamento da produção e para acesso às comunidades rurais, alinhando a legislação municipal à realidade fática do território.

A formalização legal da via é a condição jurídica necessária para que o Poder Público possa em pleno cumprimento do art. 2º da Lei nº 1.136/2015, destinar recursos orçamentários para a manutenção periódica e possa ser contemplada com convênio para asfaltamento da via.

Dessa forma, e com o intuito de conferir plena legalidade aos investimentos e ações de infraestrutura, solicitamos que o Projeto Lei seja recebido, apreciado em regime de urgência, e aprovado.

Pelas razões acima esposadas, solicitando que seja analisado e votado em **REGIME DE URGÊNCIA** pelos nobres Vereadores.

Cordialmente,

**YAGO PEZARICO GIACOMELLI**  
**PREFEITO MUNICIPAL**



Anotação de Responsabilidade Técnica -  
ART Lei nº 6.496, de 7 de dezembro de 1977

CREA-MT

ART DE OBRA/SERVIÇO  
1220250219093

Conselho Regional de Engenharia e Agronomia do CREA-MT

1. Responsável Técnico

LUCIANO BERTI

RNP: 1211563650

Título Profissional: ENGENHEIRO FLORESTAL

Registro: 26736

Empresa Contratada:

Registro:

2. Dados do Contrato

Contratante: MUNICÍPIO DE VERA

CPF/CNPJ: 00.179.531/0001-93

Rua: AV OTAWA

Número: 1651

Complemento:

Bairro: ESPERANÇA

Cidade: VERA

UF: MT

País: Brasil

Contrato:

Celebrado em: 20/10/2025

CEP: 78.880-000

Valor: R\$ 500,00

Tipo de Contratante: PESSOA JURÍDICA DE DIREITO PÚBLICO

Vinculado à ART:

Ação Institucional:

3. Dados Obra/Serviço

| Logradouro             | Bairro         | Número | Complemento    | Cidade | UF | País | Cep        | Coordenada                         |
|------------------------|----------------|--------|----------------|--------|----|------|------------|------------------------------------|
| ESTRADA P.A CALIFORNIA | P.A CALIFORNIA | SN     | P.A CALIFORNIA | VERA   | MT | BRA  | 78.880-000 | 012°24'32.00" S<br>055°12'14.00" O |

Data de Início: 20/10/2025

Previsão Término: 31/12/2027

Código:

Tipo Proprietário: PESSOA JURÍDICA DE DIREITO PÚBLICO

Proprietário: MUNICÍPIO DE VERA

CPF/CNPJ: 00.179.531/0001-93

Finalidade: OUTRO

4. Atividades Técnicas

| Grupo/Subgrupo                                  | Atividade Profissional | Obra/Serviço                | Complemento      | Quantidade | Unidade |
|-------------------------------------------------|------------------------|-----------------------------|------------------|------------|---------|
| Topografia - Levantamentos Topográficos Básicos | Levantamento           | de levantamento topográfico | planialtimétrico | 1,0000     | unidade |

Após a conclusão das atividades técnicas o profissional deverá proceder a baixa desta ART

5. Observações

LEVANTAMENTO TOPOGRÁFICO DAS ESTRADAS MUNICIPAIS - P.A CALIFORNIA

6. Declarações

Acessibilidade: Declaro que as regras de acessibilidade previstas nas normas técnicas da ABNT, na legislação específica e no Decreto nº 5.296, de 2 de dezembro de 2004, não se aplicam às atividades profissionais acima relacionadas.

7. Entidade de Classe

8. Assinaturas

Declaro serem verdadeiras as informações acima.

Local LUCIANO / data

BERTI:97418757115

974.187.571-15 - LUCIANO BERTI

00.179.531/0001-93 - MUNICÍPIO DE VERA

9. Informações

A ART é válida somente quando quitada, mediante apresentação do comprovante do pagamento ou conferência no site do Crea.

A autenticidade deste documento pode ser verificada no site [www.crea-mt.org.br](http://www.crea-mt.org.br) ou [www.confea.org.br](http://www.confea.org.br).

A guarda da via assinada da ART será de responsabilidade do profissional e do contratante com o objetivo de documentar o vínculo contratual.

[www.crea-mt.org.br](http://www.crea-mt.org.br) [cate@crea-mt.org.br](mailto:cate@crea-mt.org.br)  
tel: (65)3315-3000




**CREA-MT**  
Conselho Regional de Engenharia e Agronomia do Mato Grosso

Valor ART: R\$ 103,03

Registrada em 20/10/2025

Valor Pago: R\$ 103,03

Nosso Número: 00037041380002045765

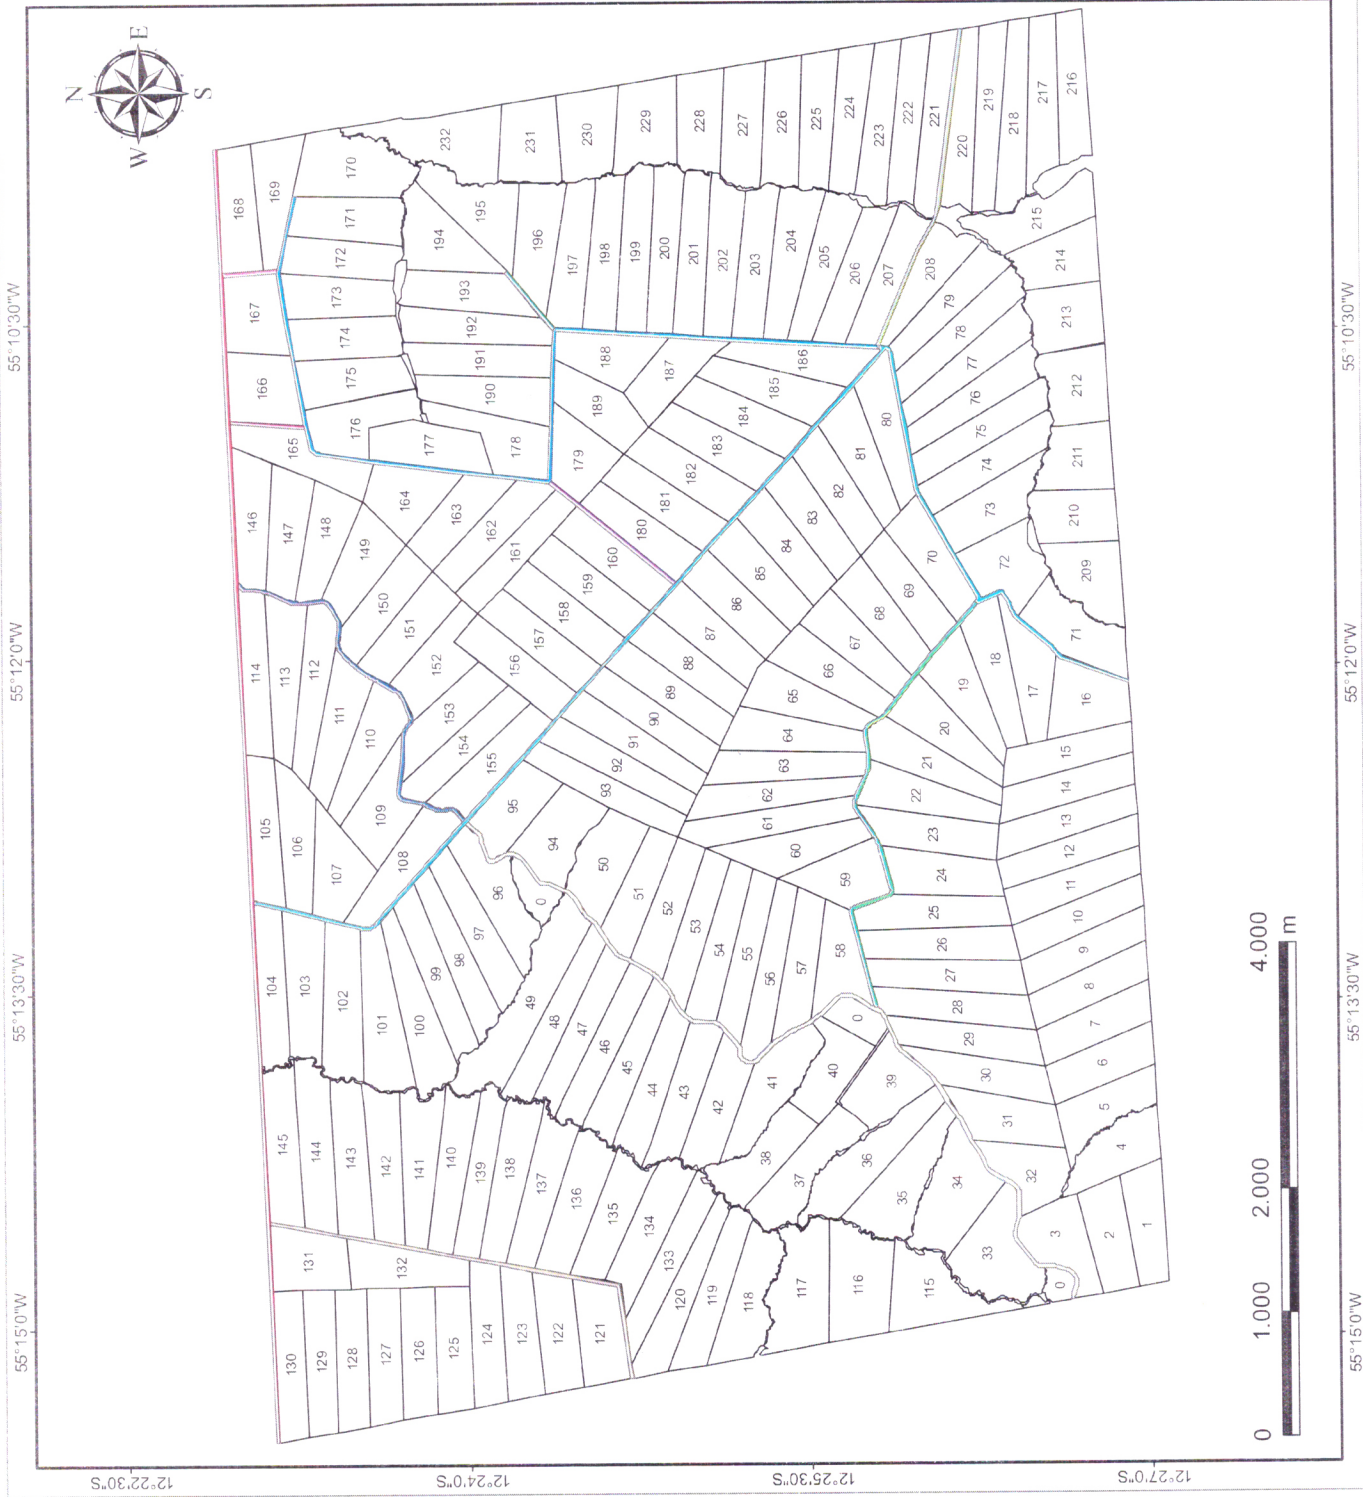

| Estradas Municipais |                |
|---------------------|----------------|
| Trecho              | Distância (Km) |
| 1                   | 3,6627         |
| 2                   | 0,5993         |
| 3                   | 0,4432         |
| 4                   | 0,613          |
| 5                   | 1,3004         |
| 6                   | 7,9073         |
| 7                   | 2,6738         |
| 8                   | 10,9716        |
| 9                   | 3,2574         |
| 10                  | 7,6119         |
| 11                  | 3,9516         |
| 12                  | 10,4997        |
| Total               | 53,4919        |

### Legenda

- 12 - E.M. P.A - Trecho XII
- 11 - E.M. P.A - Trecho XI
- 10 - E.M. P.A - Trecho X
- 9 - E.M. P.A - Trecho IX
- 8 - E.M. P.A - Trecho VIII
- 7 - E.M. P.A - Trecho VII
- 6 - E.M. P.A - Trecho VI
- 5 - E.M. P.A - Trecho V
- 4 - E.M. P.A - Trecho IV
- 3 - E.M. P.A - Trecho III
- 2 - E.M. P.A - Trecho II
- 1 - E.M. P.A - Trecho I

|               |                      |                       |                   |
|---------------|----------------------|-----------------------|-------------------|
| Imovel        | <b>PA CALIFORNIA</b> | Elaboração:           | <b>BRT</b>        |
| Contratante   | Município de Vera-MT | Escala                | 1:40.000          |
| Município     | Vera-MT              | Data da Elaboração    | 21/10/2025        |
| Assunto       | Estradas Municipais  | Planilhas             | ---               |
| Resp. Técnico | LUCIANO BERTI:97     | Datum/Projeção        | Sirgas 2000 / 21S |
| Assessor      | 41875711             | Fonte da Imagem       | Satélite          |
| Assessor      | 5                    | Projeto               | ---               |
| Eng. Fiscal   | CREAMT 026736        | Projeto de Saneamento | 21-57Wgr          |